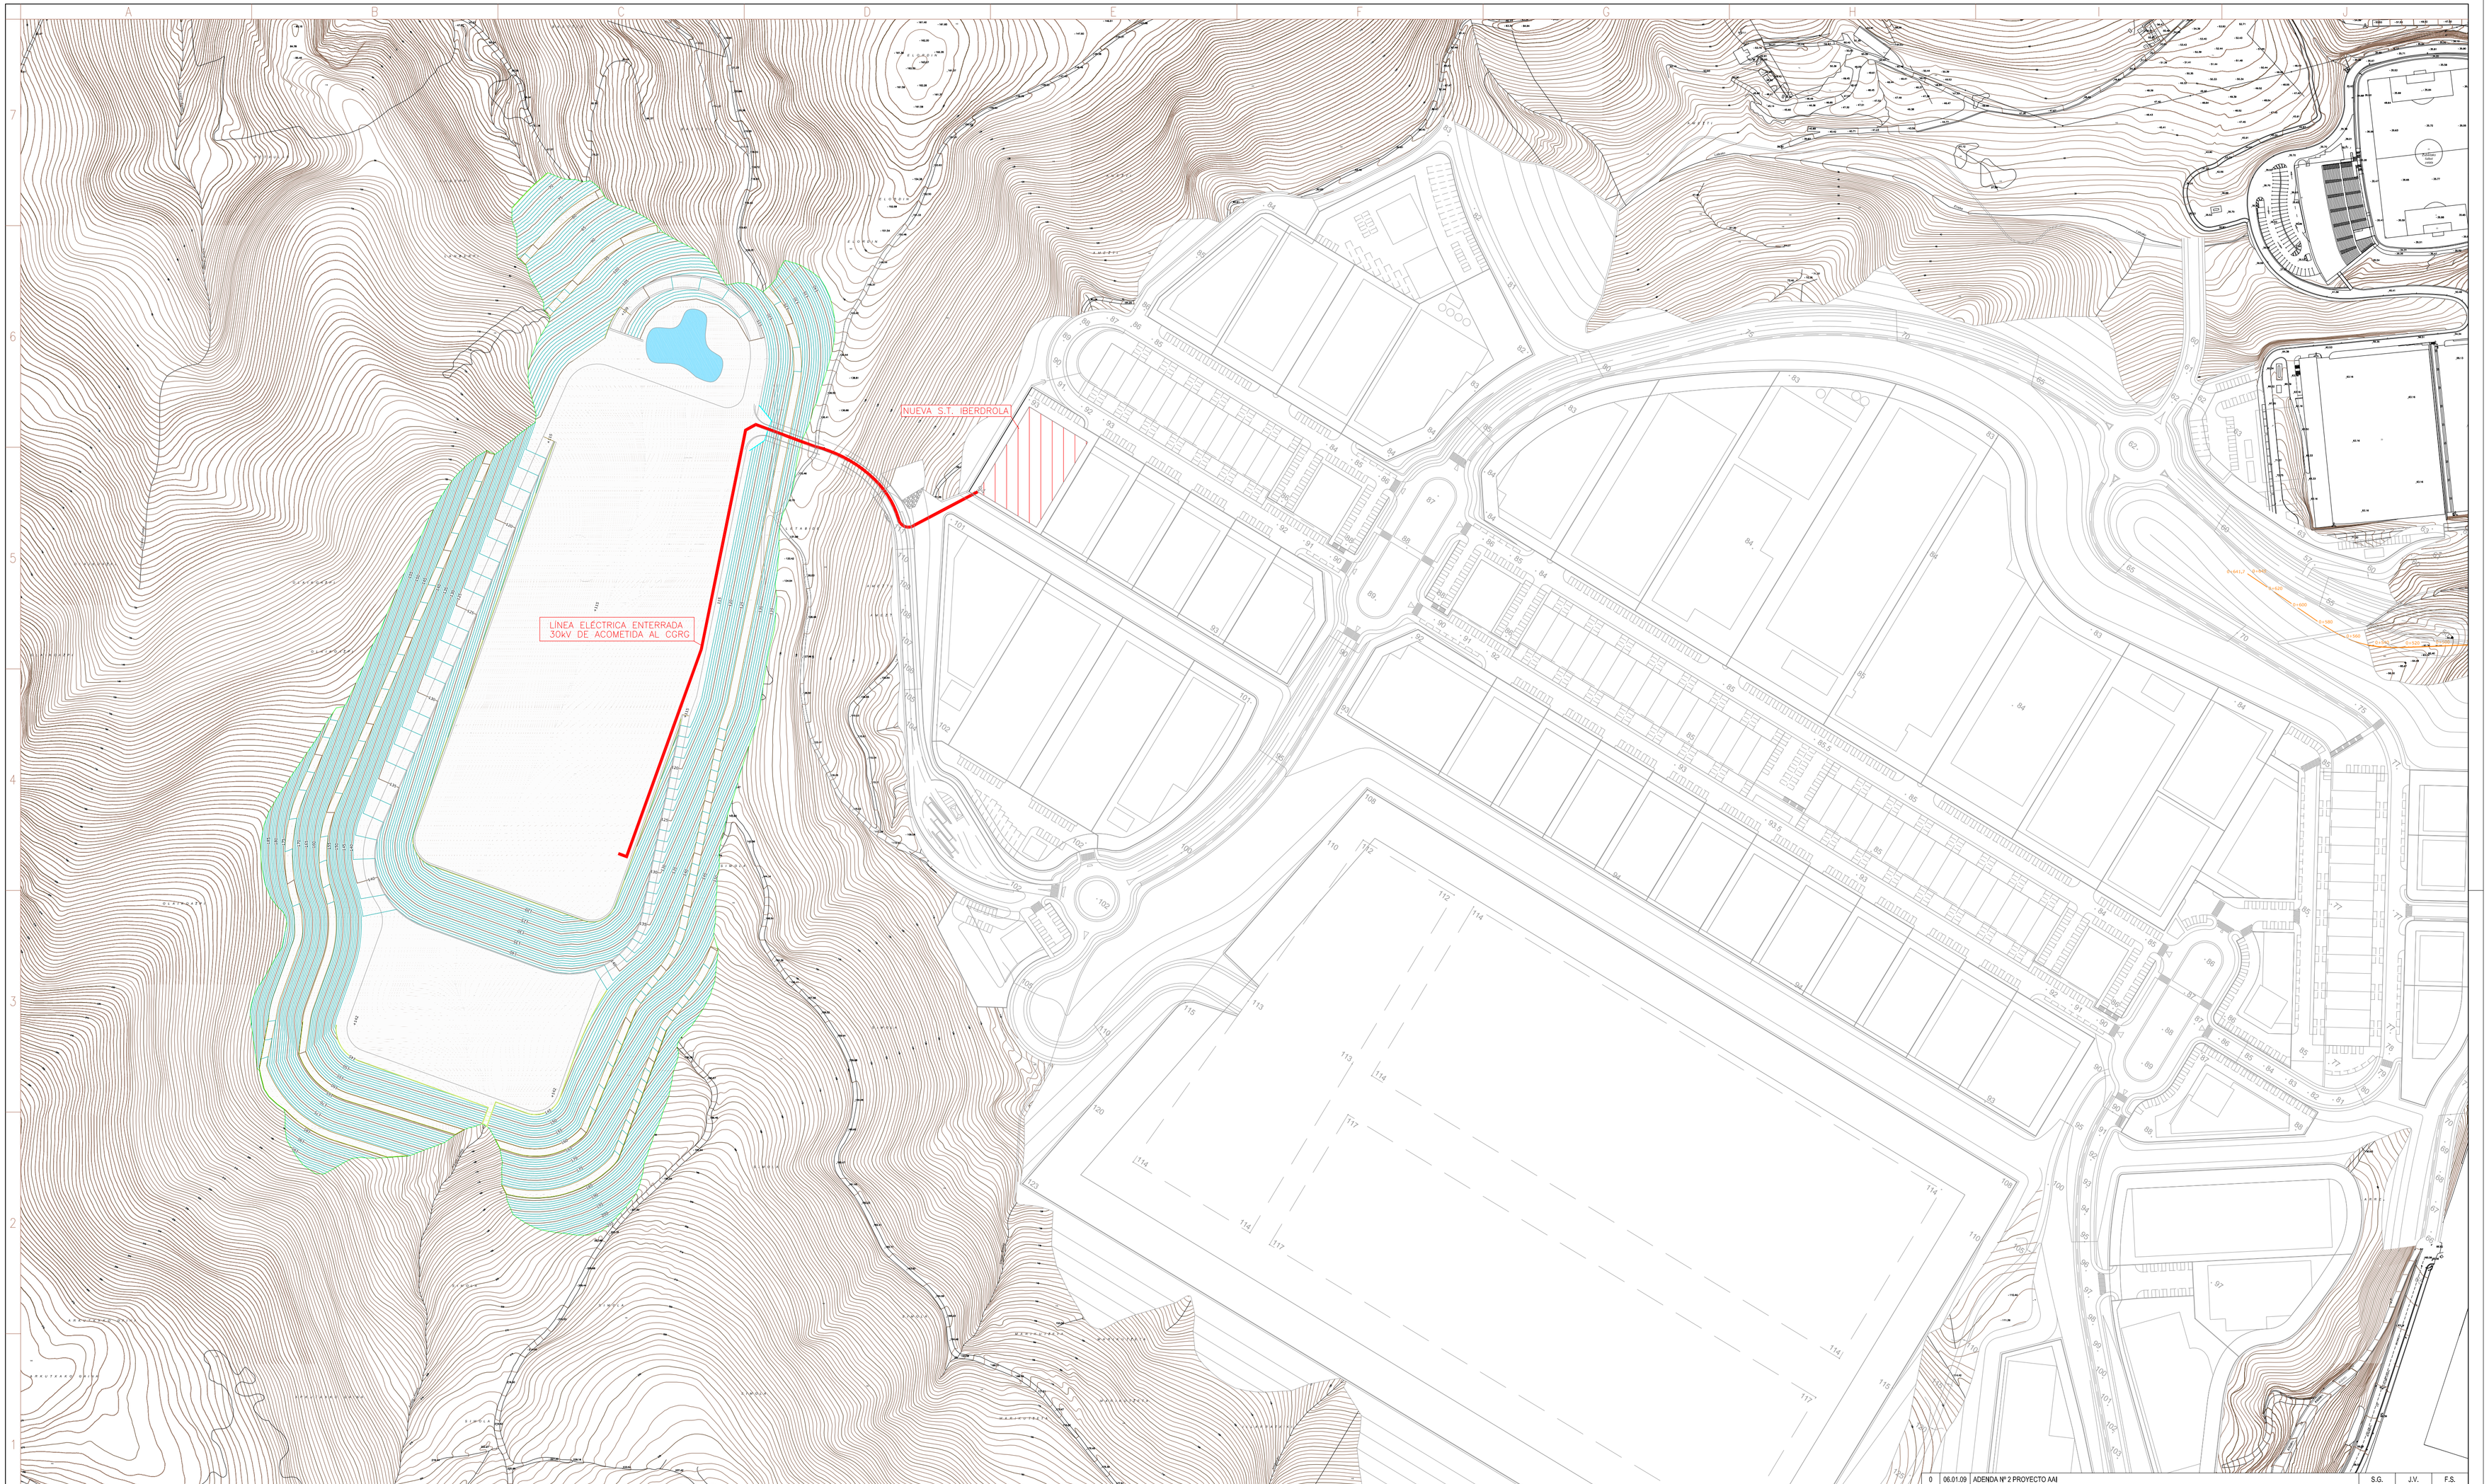

REV.	FECHA	MODIFICACION	REALIZADO	REVISADO	APROB.
0	06.01.09	ADENDA Nº 2 PROYECTO AAI	S.G.	J.V.	F.S.

ESTE PLANO INCLUIDOS LOS DATOS TÉCNICOS SON PROPIEDAD DE GHK, QUEDANDO PROHIBIDA SU REPRODUCCIÓN O COMUNICACIÓN A TERCEROS SIN AUTORIZACIÓN ESCRITA DE ESTA COMPAÑÍA
PLANU HAU ETA HONEKIN BATERA DUGAZTEN DATU TEKNIKOAK GHK, S.A.REN JABETZA DIRA, BERAZ, GUZTIZ DEBEKATUTA DAGO HAUEN BERRIGAZTZA EDOTA HIRUGARREN PERTSONEI JAKINARAZPENA ENPRESA HONEN BAIMEN IDATZIRIK GABE.

GHK Gipuzkoako Hondakinen Kudeaketa

PROYECTO TÉCNICO Y ESTUDIO DE IMPACTO AMBIENTAL DEL CENTRO DE GESTIÓN DE RESIDUOS DE GIPUZKOA

TITULO DEL PLANO/DOCUMENTO:

TRAZADO ACOMETIDA ELÉCTRICA CGRG

PROYECTOS MEDIOAMBIENTALES Y ENERGETICOS
Consultoría Ingeniería y Dirección de Obra
RESA

LOGO CONTRATISTA

Nº DE PLANO/DOCUMENTO CONTRATISTA: -

ESCALA: 1/2000 A1

PROYECTO	PLANTA	GRUPO	DOC	TIPO	Nº	REV.
P327	05	120	P	E	002	0

FICHERO: P3275120PE002-0_TRAZADOACOMETIDAELÉCTRICACGRG.DWG

Fecha creado 06.10.2009
Fecha modificado 07.10.2009
Fecha impresión 07.10.2009
Nombre s.gamela